
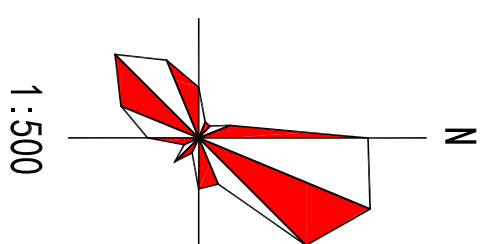


桃源县新建黄石水厂及配套管网工程-月亮山高位水池项目模拟方案（草案）公示图

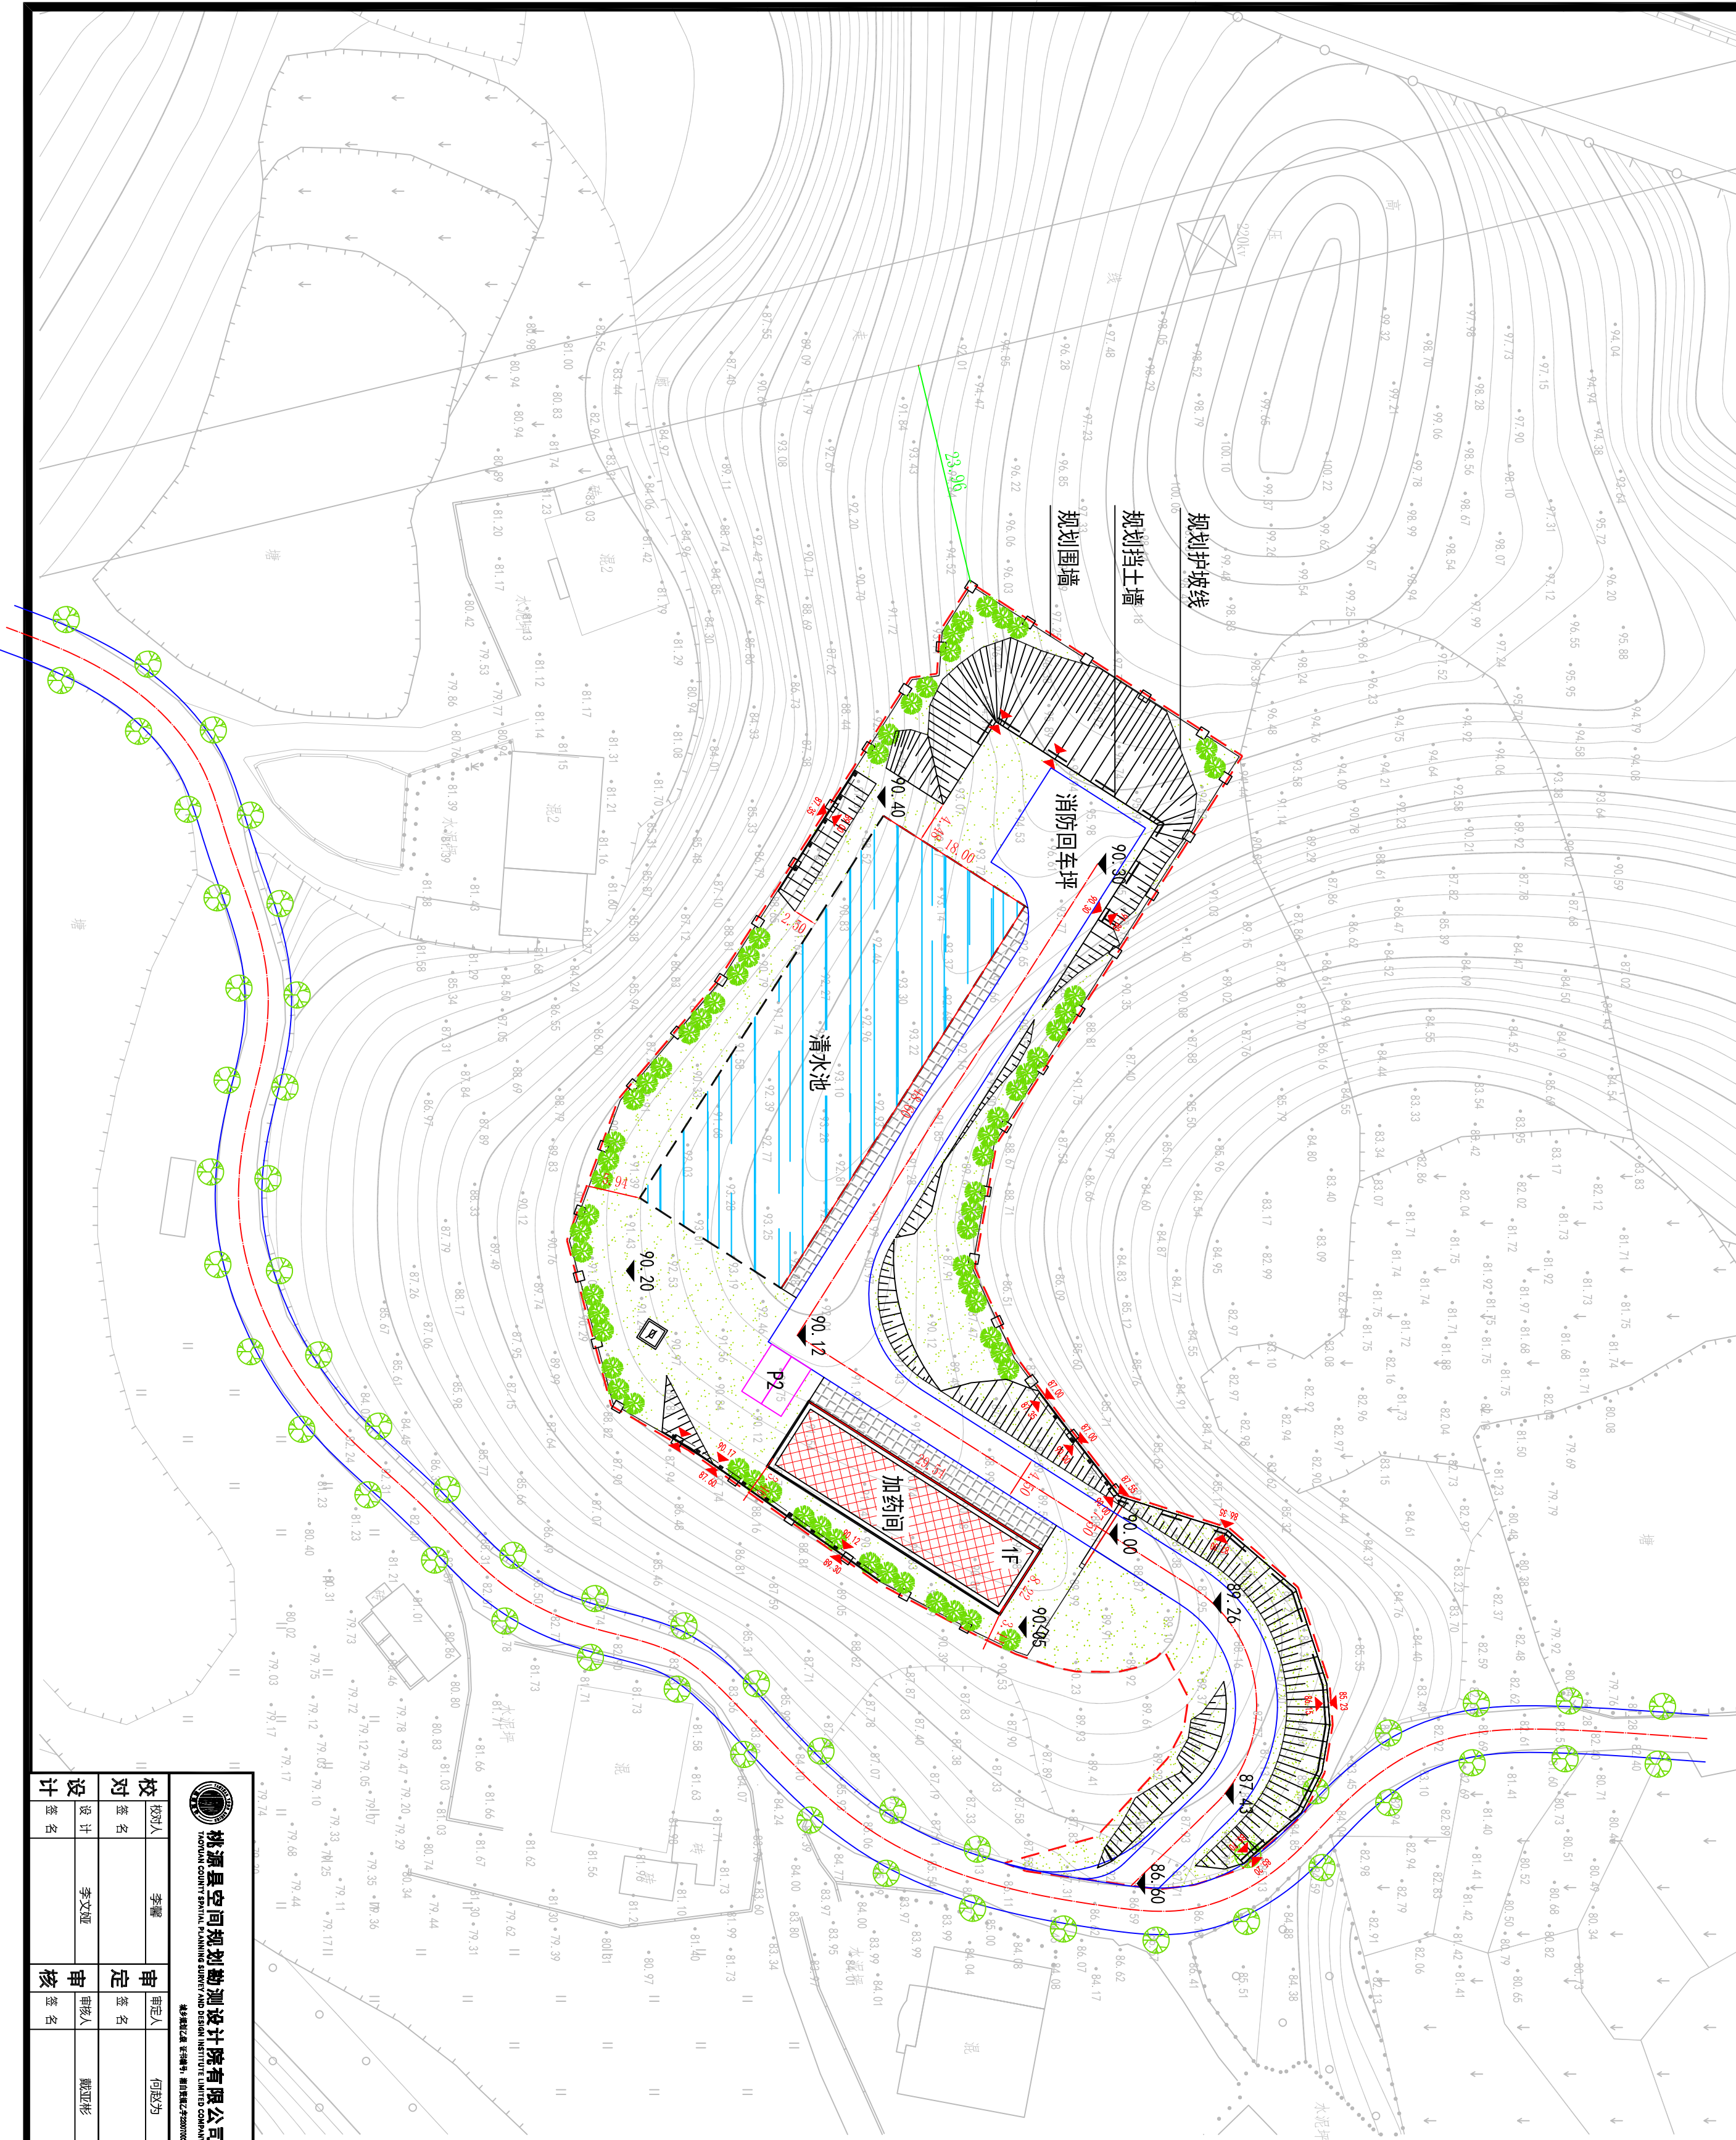

技术经济指标一览表

项目	单位	数量	备注
规划总用地面积	M ²	4937.46	7.41亩
总建筑面积	M ²	243.41	
建筑占地面积	M ²	243.41	
容积率		0.05	
建筑密度	%	4.93	
绿地率	%	41.12	
停车位	个	2	

基本图例

1. 规划建筑	
2. 道路	
3. 绿化	
4. 水池	
5. 铺地	
6. 尺寸	
7. 围墙	
8. 规划红线	

设计说明

- 设计依据：根据建设方提供的地形图。
- 尺寸单位：总平面图尺寸及标高均以米为单位。
- 坐标网采用参考坐标网。
- 标高高程采用1985年黄海高程系，建筑物采用相对尺寸及坐标定位。
- 定位线：建筑物为外包尺寸，道路、广场为边线。
- 规划红线：规划红线为外包尺寸，一层设计高度5.7米，建筑设计总高度6.0米。
- 现场放线时，如与实际有出入，请与设计单位联系。

桃源县空间规划勘测设计研究院有限公司 TAOYUAN COUNTY SPATIAL PLANNING SURVEY AND DESIGN INSTITUTE LIMITED COMPANY 长沙麓谷麓谷大道188号·岳麓区·湖南湘江新区				桃源县新建黄石水厂及配套管网工程-月亮山高位水池项目			
校对人	李耀	审定人	何超为	设计号		图则图号	
校对	签名	审定	签名	设计	李文姬	审核	戴亚彤
设计	签名	审核	签名	设计	签名	审核	签名
模拟方案				1:500			
				总张数			
				序号			
				日期			