

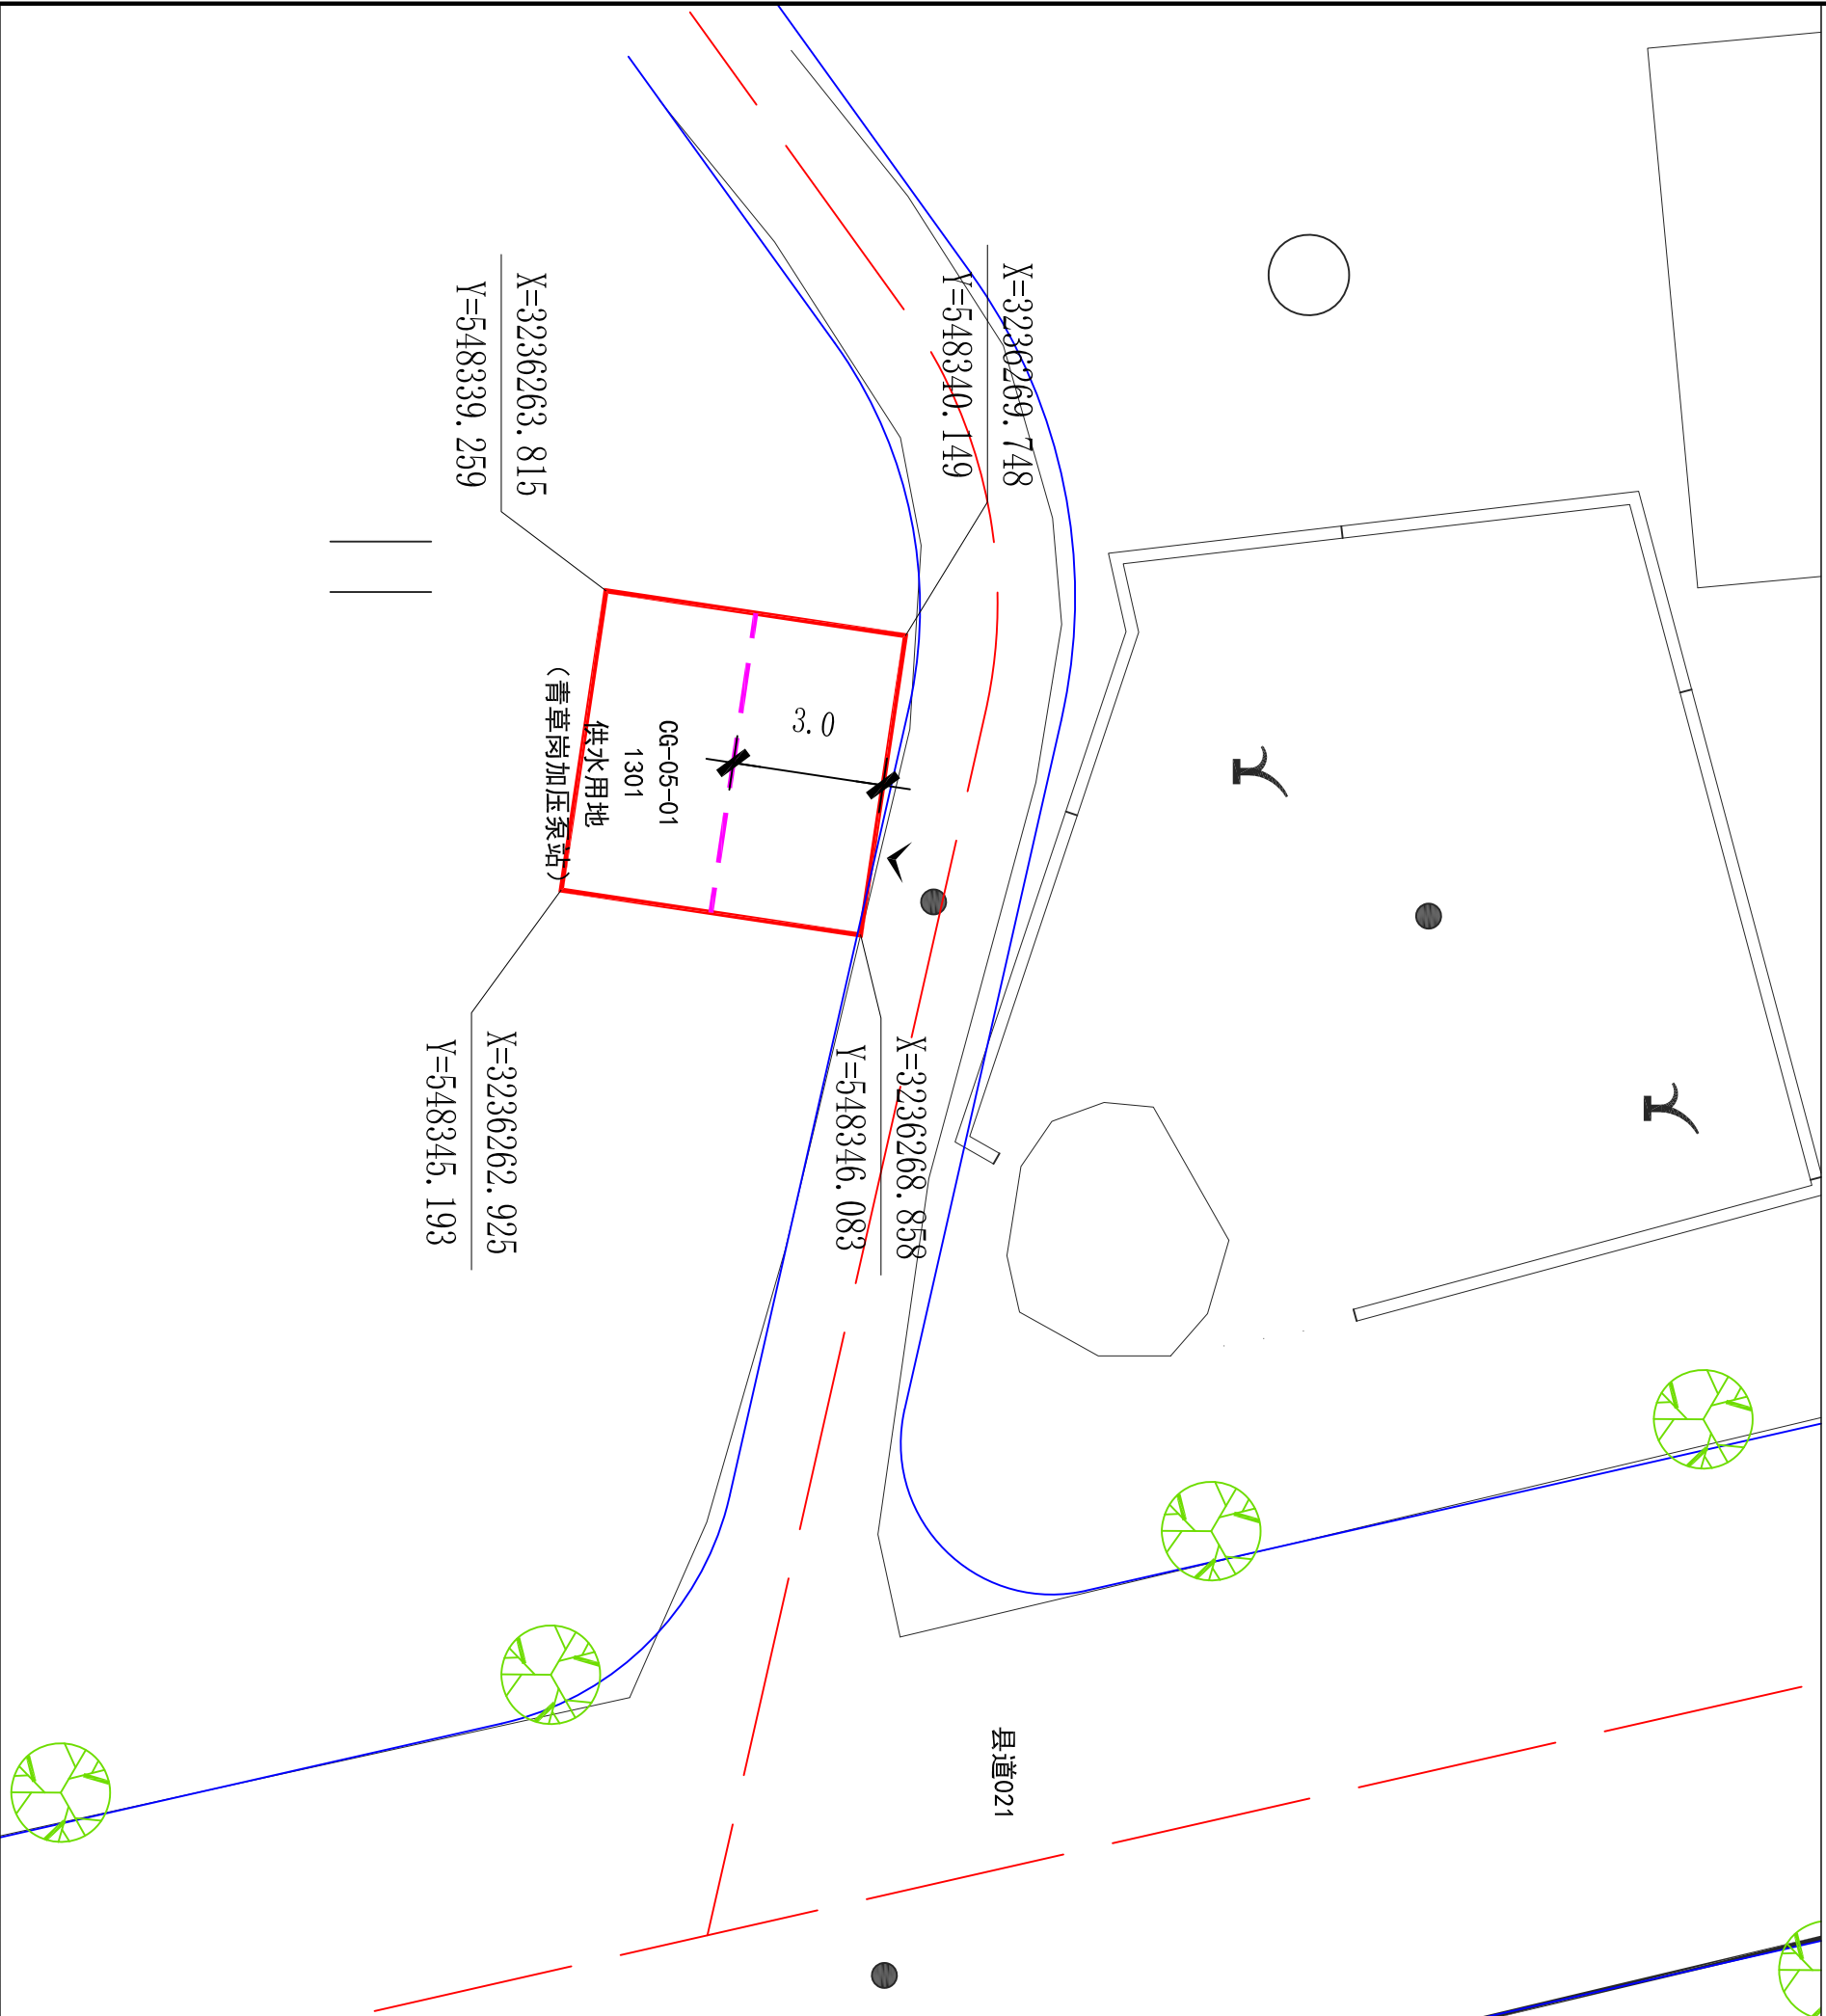


桃源县盘塘镇CG-05-01号地块控制性详细规划图则(草案)

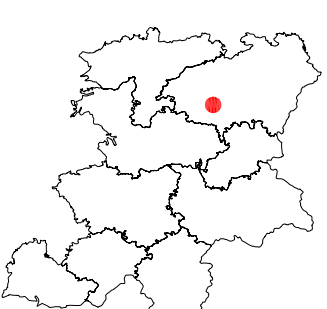

风玫瑰

区位图

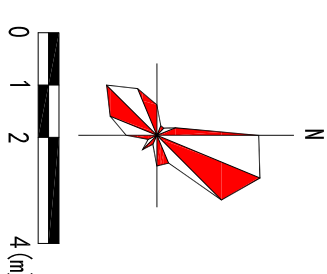

地块开发控制指标一览表

地块开发控制指标一览表						
地块编码	用地用途分类代码	用地用途分类名称	用地面积(m ²)	容积率	建筑密度(%)	建筑限高(m)
CG-05-01	1301	供水用地	36	≤0.6	≤10%	≤27m
						≥12%
开发控制指标						
配套设施						

1、建筑后退道路红线距离和后退相邻地界距离均严格参照《常德市规划管理技术规定》(2018年6月)相关条款执行;
2、机动车出入口设置按照《民用建筑设计统一标准》(GB50352-2019)、《常德市规划管理技术规定》(2018年6月)相关条款执行;
3、规划用地按《国土空间调查、规划、用途管制用地用海分类指南》(2023年11月)分类,容积率、建筑密度、建筑限高为上限控制,绿地率为下限控制,其他特别注明的除外。
4、本图所注尺寸单位为米,特别注明的除外。

图例	尺寸标注
CG-05-01	3.00
用地用海分类代码	控制点坐标
1301	
地块界线	
规划道路红线	
建筑退让控制线	
机动车出入口	

CG-05-01

桃源县自然资源局 编制