


桃源县盘塘镇CG-05-01号地块(桃源县小型引调水工程<戈尔潭水厂供水片区管网连通>-青草岗加压泵站)建设方案

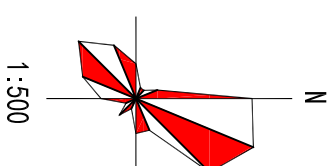

技术经济指标一览表


项目	单位	数量	备注
规划总用地面积	M ²	36.00	0.054亩
总建筑面积	M ²	2.55	
建筑占地面积	M ²	2.55	
容积率		0.08	
绿地率	%	21.75	
建筑密度	%	7.08	

基本图例

1. 规划建筑	
2. 道路	
3. 绿地	
4. 尺寸	
5. 规划红线	

设计说明

- 一、设计依据：根据建设方提供的地形图。
- 二、尺寸单位：总平面图尺寸及标高均以米为单位。
- 三、坐标网采用参考坐标网。
- 四、标高高程采用 1985 年黄海高程系，建筑物采用相对尺寸及坐标定位
- 五、定位线：建筑物为外包尺寸，道路、广场为边线。
- 六、现场放线时，如与实际有出入，请与设计单位联系。

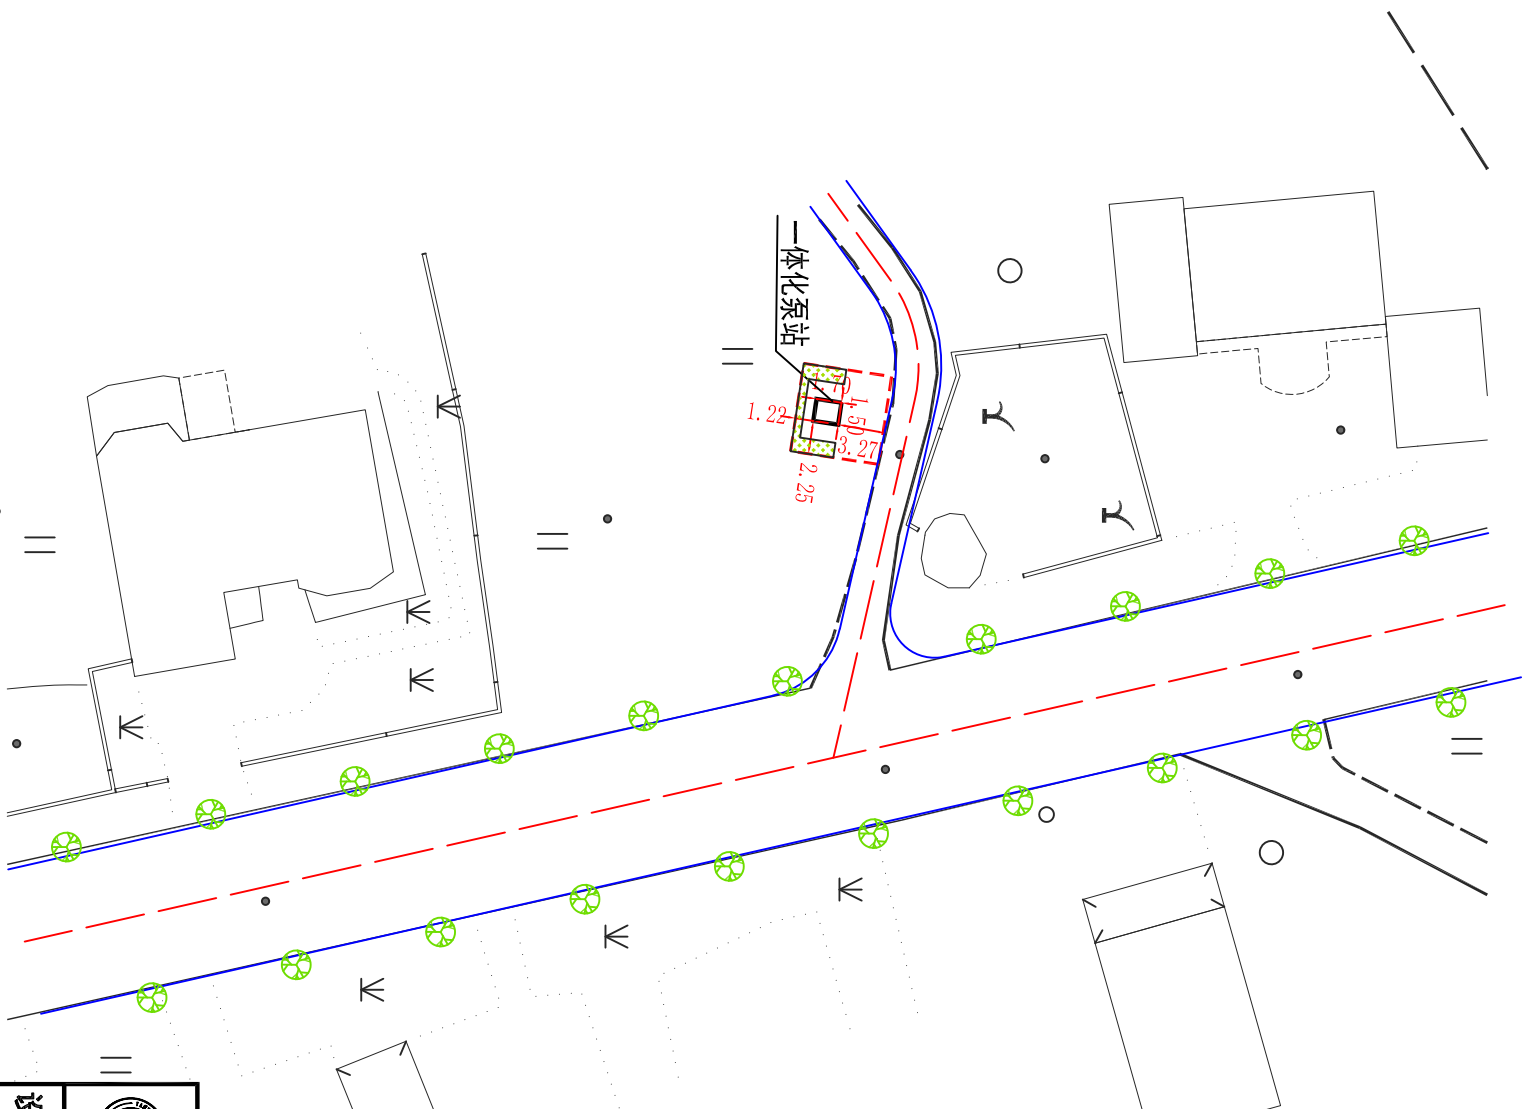

 桃源县空间规划勘测设计研究院有限公司 TAOYUAN COUNTY SPATIAL PLANNING SURVEY AND DESIGN INSTITUTE LIMITED COMPANY 地址：湖南省常德市桃源县沅江街道（原县国土局） 统一社会信用代码：91430723MA4L38888E 联系电话：0736-2222222		建设单位		桃源县盘塘镇05-05-01号地块（桃源县小型引调水工程“戈尔潭水”供水片区管网连通）—青草岗加压泵站）建设方案	
项目名称					
设计		校对人		项目负责人	
设计人：李文旭		校对人：刘振铎		项目负责人：李文旭	
校对		注册规划师		项目编号	
校对人：戴亚彬		注册规划师：钟明芳		图纸名称：总平面图	
审核		审定		图纸比例：1:500	
审核人：戴亚彬		审定人：何超为		完成日期：2024.05.10	
备注		备注		备注	