


桃源县架桥镇CG-01-01号地块(桃源县小型引调水工程<戈尔潭水厂供水片区
管网连通>-挖断岗中途加压泵站)建设方案

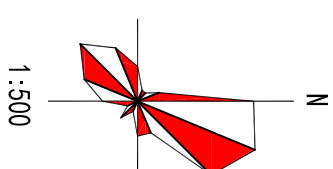

技术经济指标一览表


项目	单位	数量	备注
规划总用地面积	M ²	364.90	0.547亩
总建筑面积	M ²	155.54	
建筑占地面积	M ²	155.54	
容积率		0.43	
绿地率	%	18.66	
建筑密度	%	42.63	

基本图例

1. 规划建筑	
2. 道路	
3. 绿地	
4. 尺寸	
5. 规划红线	

设计说明

- 设计依据：根据建设方提供的地形图。
- 尺寸单位：总平面图尺寸及标高均以米为单位。
- 坐标网采用参考坐标网。
- 标高高程采用1985年黄海高程系，建筑物采用相对尺寸及坐标定位。
- 定位线：建筑物为外包尺寸，道路、广场为边线。
- 现场放线时，如与实际有出入，请与设计单位联系。

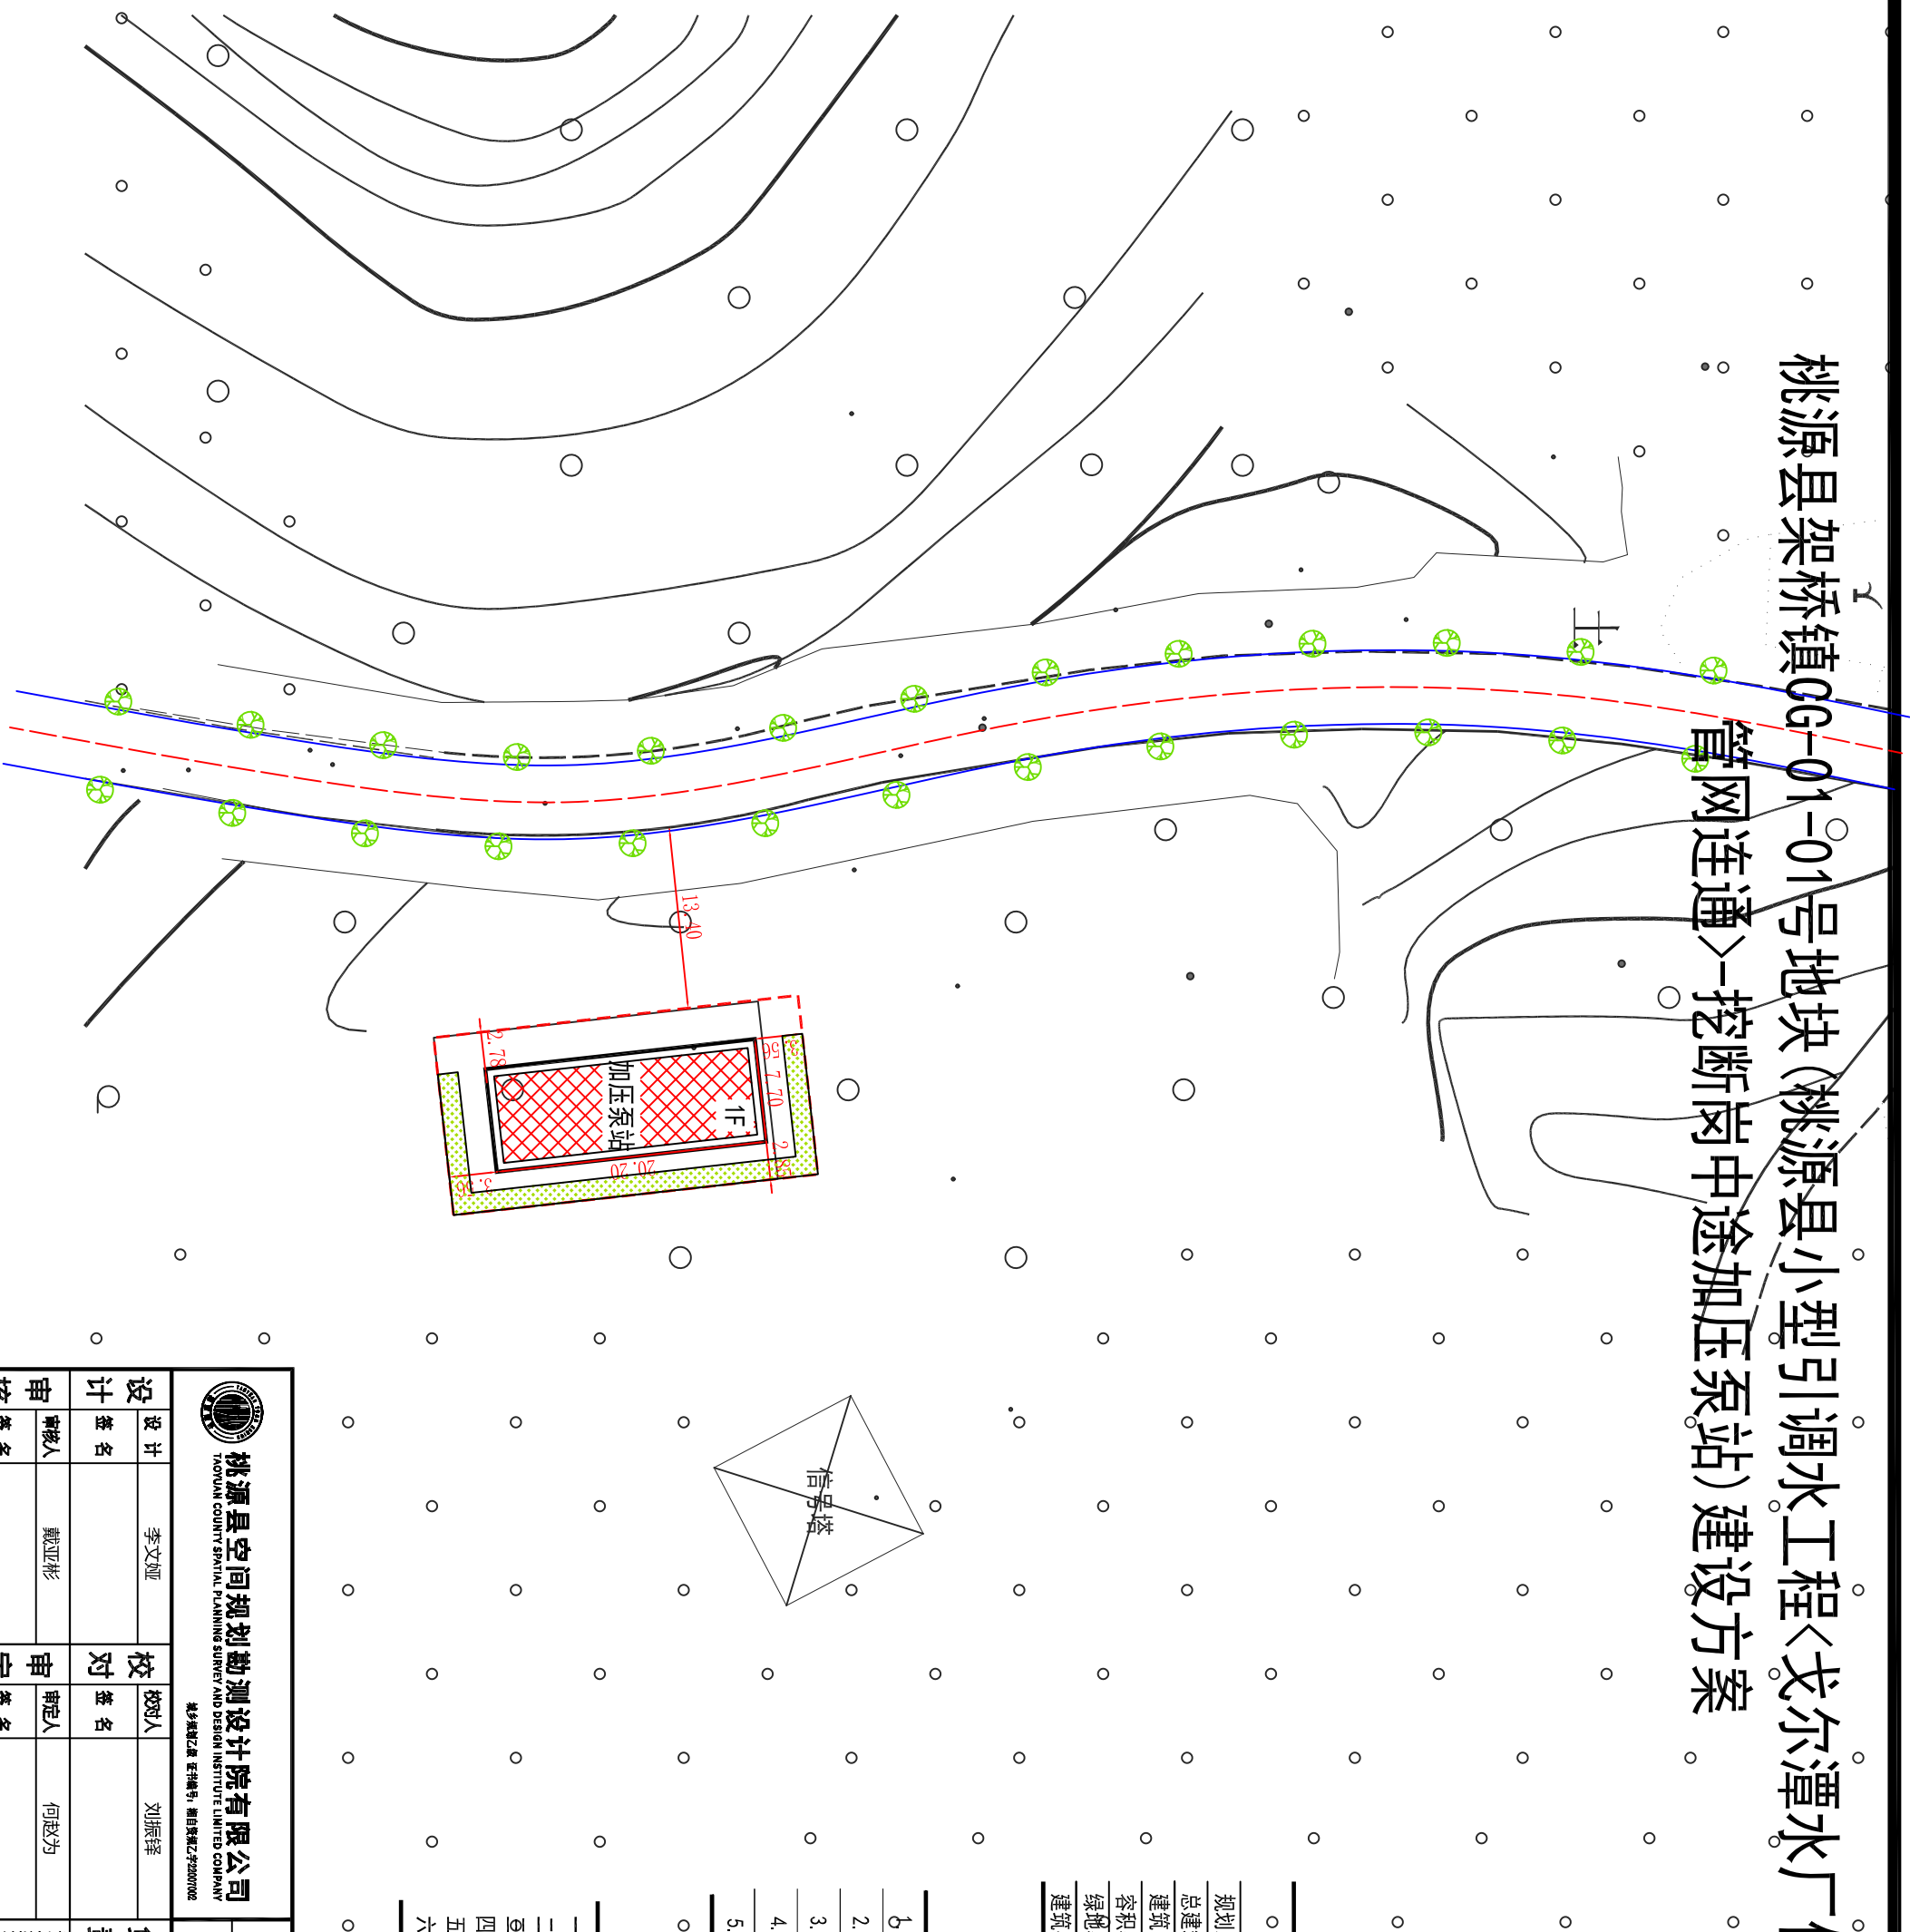

桃源县空间规划勘测设计院有限公司 TAOYUAN COUNTY SPATIAL PLANNING SURVEY AND DESIGN INSTITUTE LIMITED COMPANY 统一社会信用代码：91430000MA4U2000702										建设单位		桃源县架桥镇CG-01-01号地块(桃源县小型引调水工程<戈尔潭水厂供水片区管网连通>-挖断岗中途加压泵站)建设方案					
设计		李文娅	校对人		刘振铎		项目负责人		李文娅		项目编号						
设计		签名	签名		签名		负责		签名		图纸名称		总平面图				
审核		戴亚彬	审定人		何松为		注册		签名		完成日期		1:500				
审核		签名	签名		签名		注册		签名		备注						