


桃源县架桥镇TZ-01-01号地块(桃源县小型引调水工程<戈尔潭水厂供水片区管网连通>-架桥中途加压泵站)建设方案

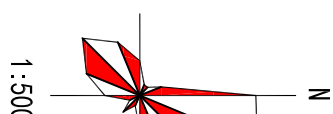

技术经济指标一览表


项目	单位	数量	备注
规划总用地面积	M ²	102.00	0.153亩
总建筑面积	M ²	17.07	
建筑占地面积	M ²	17.07	
容积率		0.17	
绿地率	%	17.65	
建筑密度	%	16.74	

基本图例

1. 规划建筑	
2. 道路	
3. 绿地	
4. 尺寸	
5. 规划红线	

设计说明

- 设计依据：根据建设方提供的地形图。
- 尺寸单位：总平面图尺寸及标高均以米为单位。
- 坐标网采用参考坐标网。
- 标高高程采用1985年黄海高程系，建筑物采用相对尺寸及坐标定位。
- 定位线：建筑物为外包尺寸，道路、广场为边线。
- 现场放线时，如与实际有出入，请与设计单位联系。

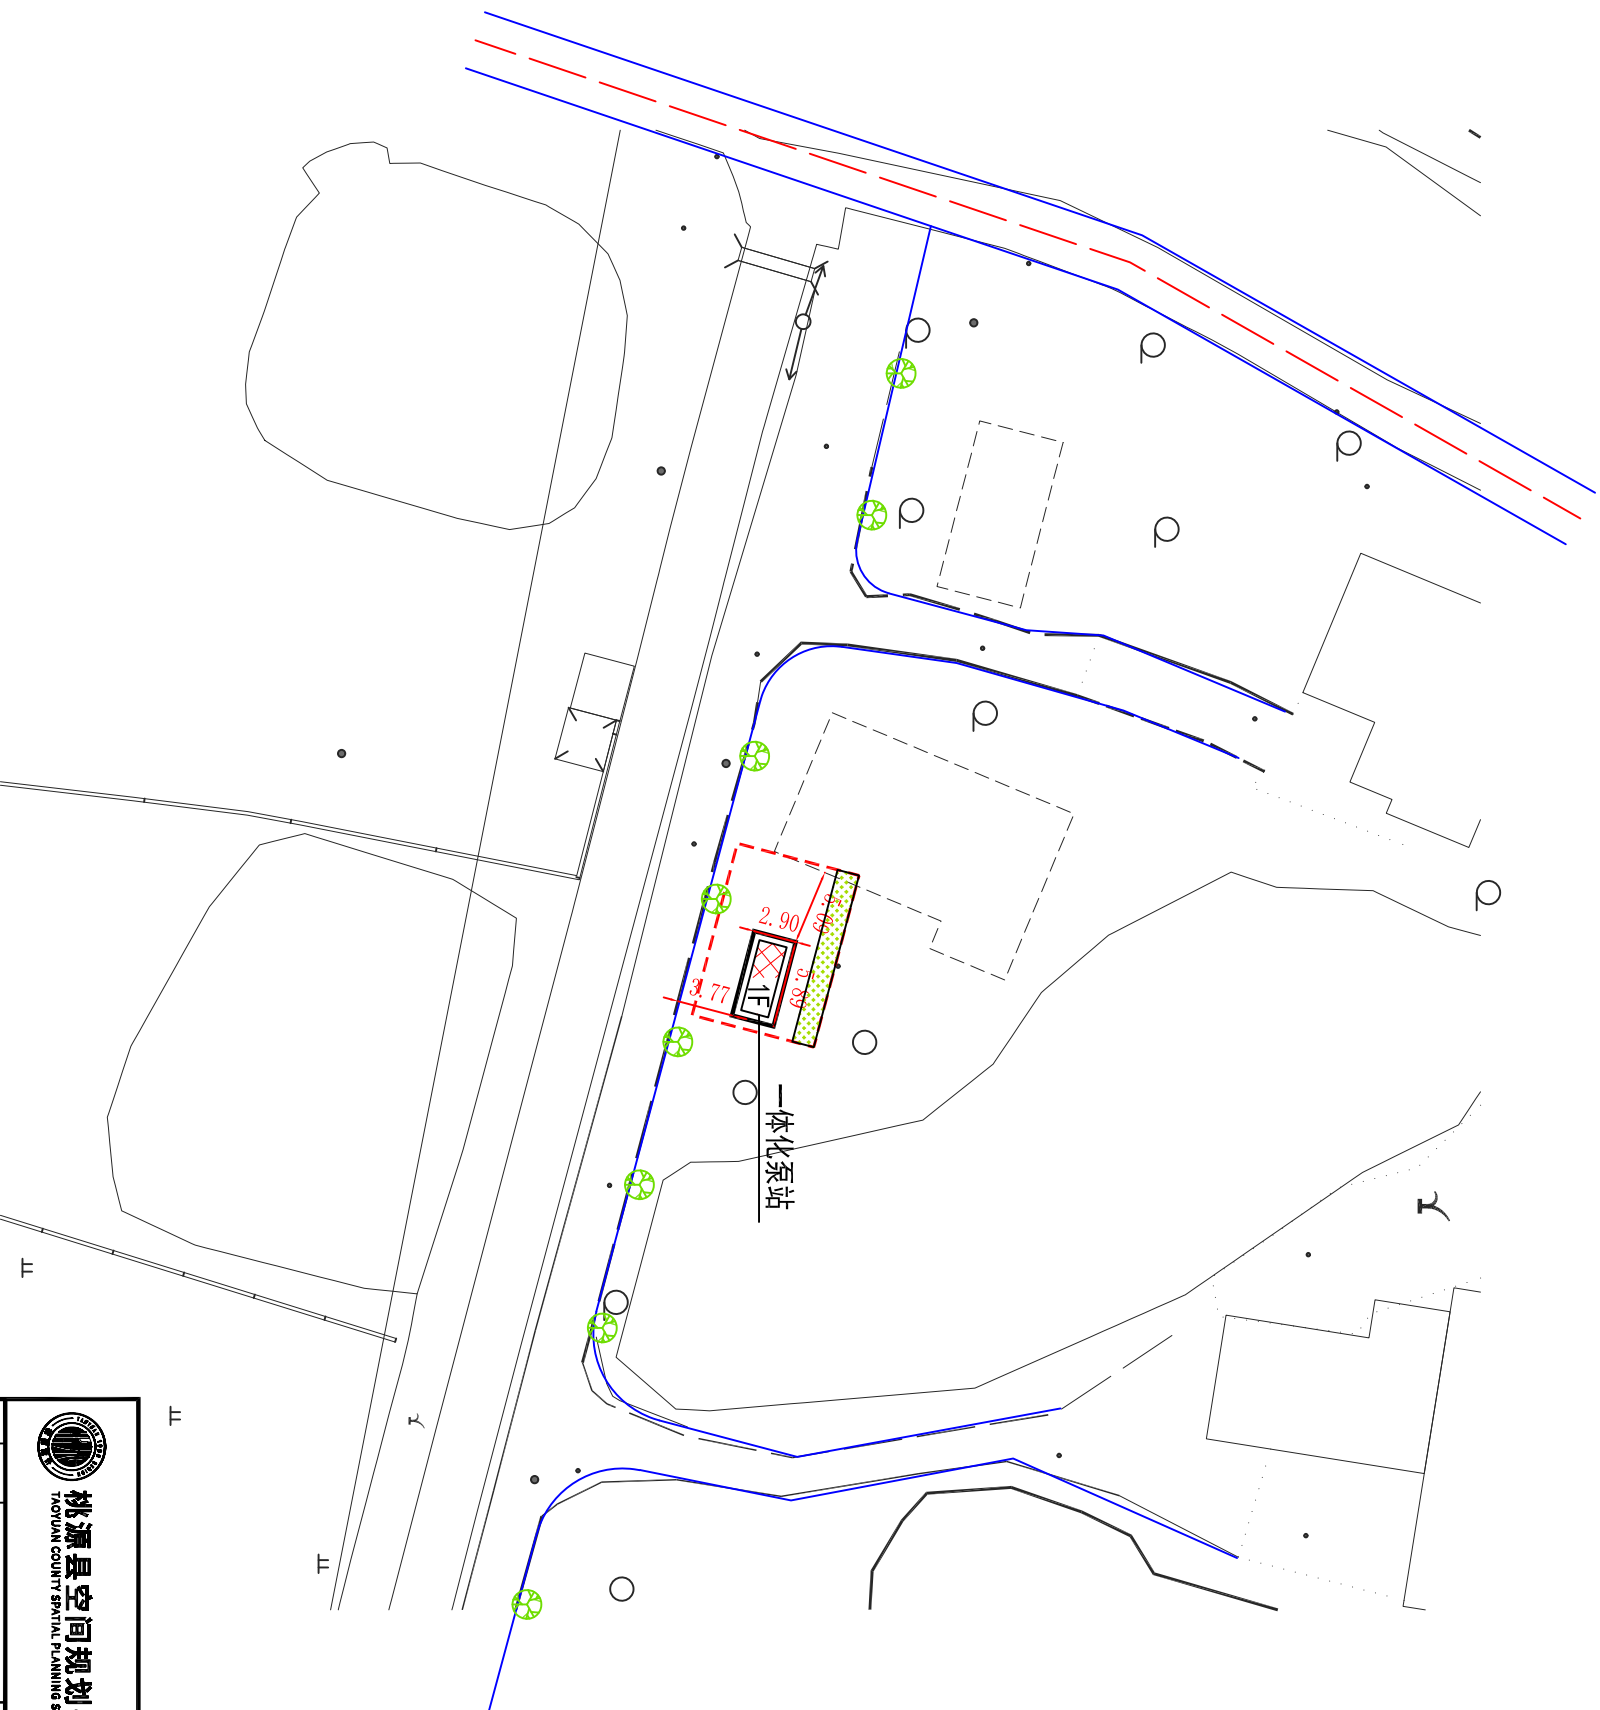

		桃源县空间规划勘测设计院有限公司 TAOYUAN COUNTY SPATIAL PLANNING SURVEY AND DESIGN INSTITUTE LIMITED COMPANY 统一社会信用代码: 91430723MA4L29200002	
建设单位		桃源县架桥镇TZ-01-01号地块(桃源县小型引调水工程<戈尔潭水厂供水片区管网连通>-架桥中途加压泵站)建设方案	
项目名称		架桥中途加压泵站	

设计		李文姬	校对人		刘振铎
设计		戴亚彬	校对人		何赵为
审核		戴亚彬	校对人		何赵为
审核		戴亚彬	校对人		何赵为
负责人		李文姬	负责人		李文姬
负责		钟明芳	负责		钟明芳
注册		钟明芳	注册		钟明芳
注册		钟明芳	注册		钟明芳
项目编号		图纸名称		总平面图	
图例比例		图例比例		1:500	
完成日期		完成日期			
备注		备注			