


桃源县架桥镇TZ-01-01号地块控制性详细规划图则

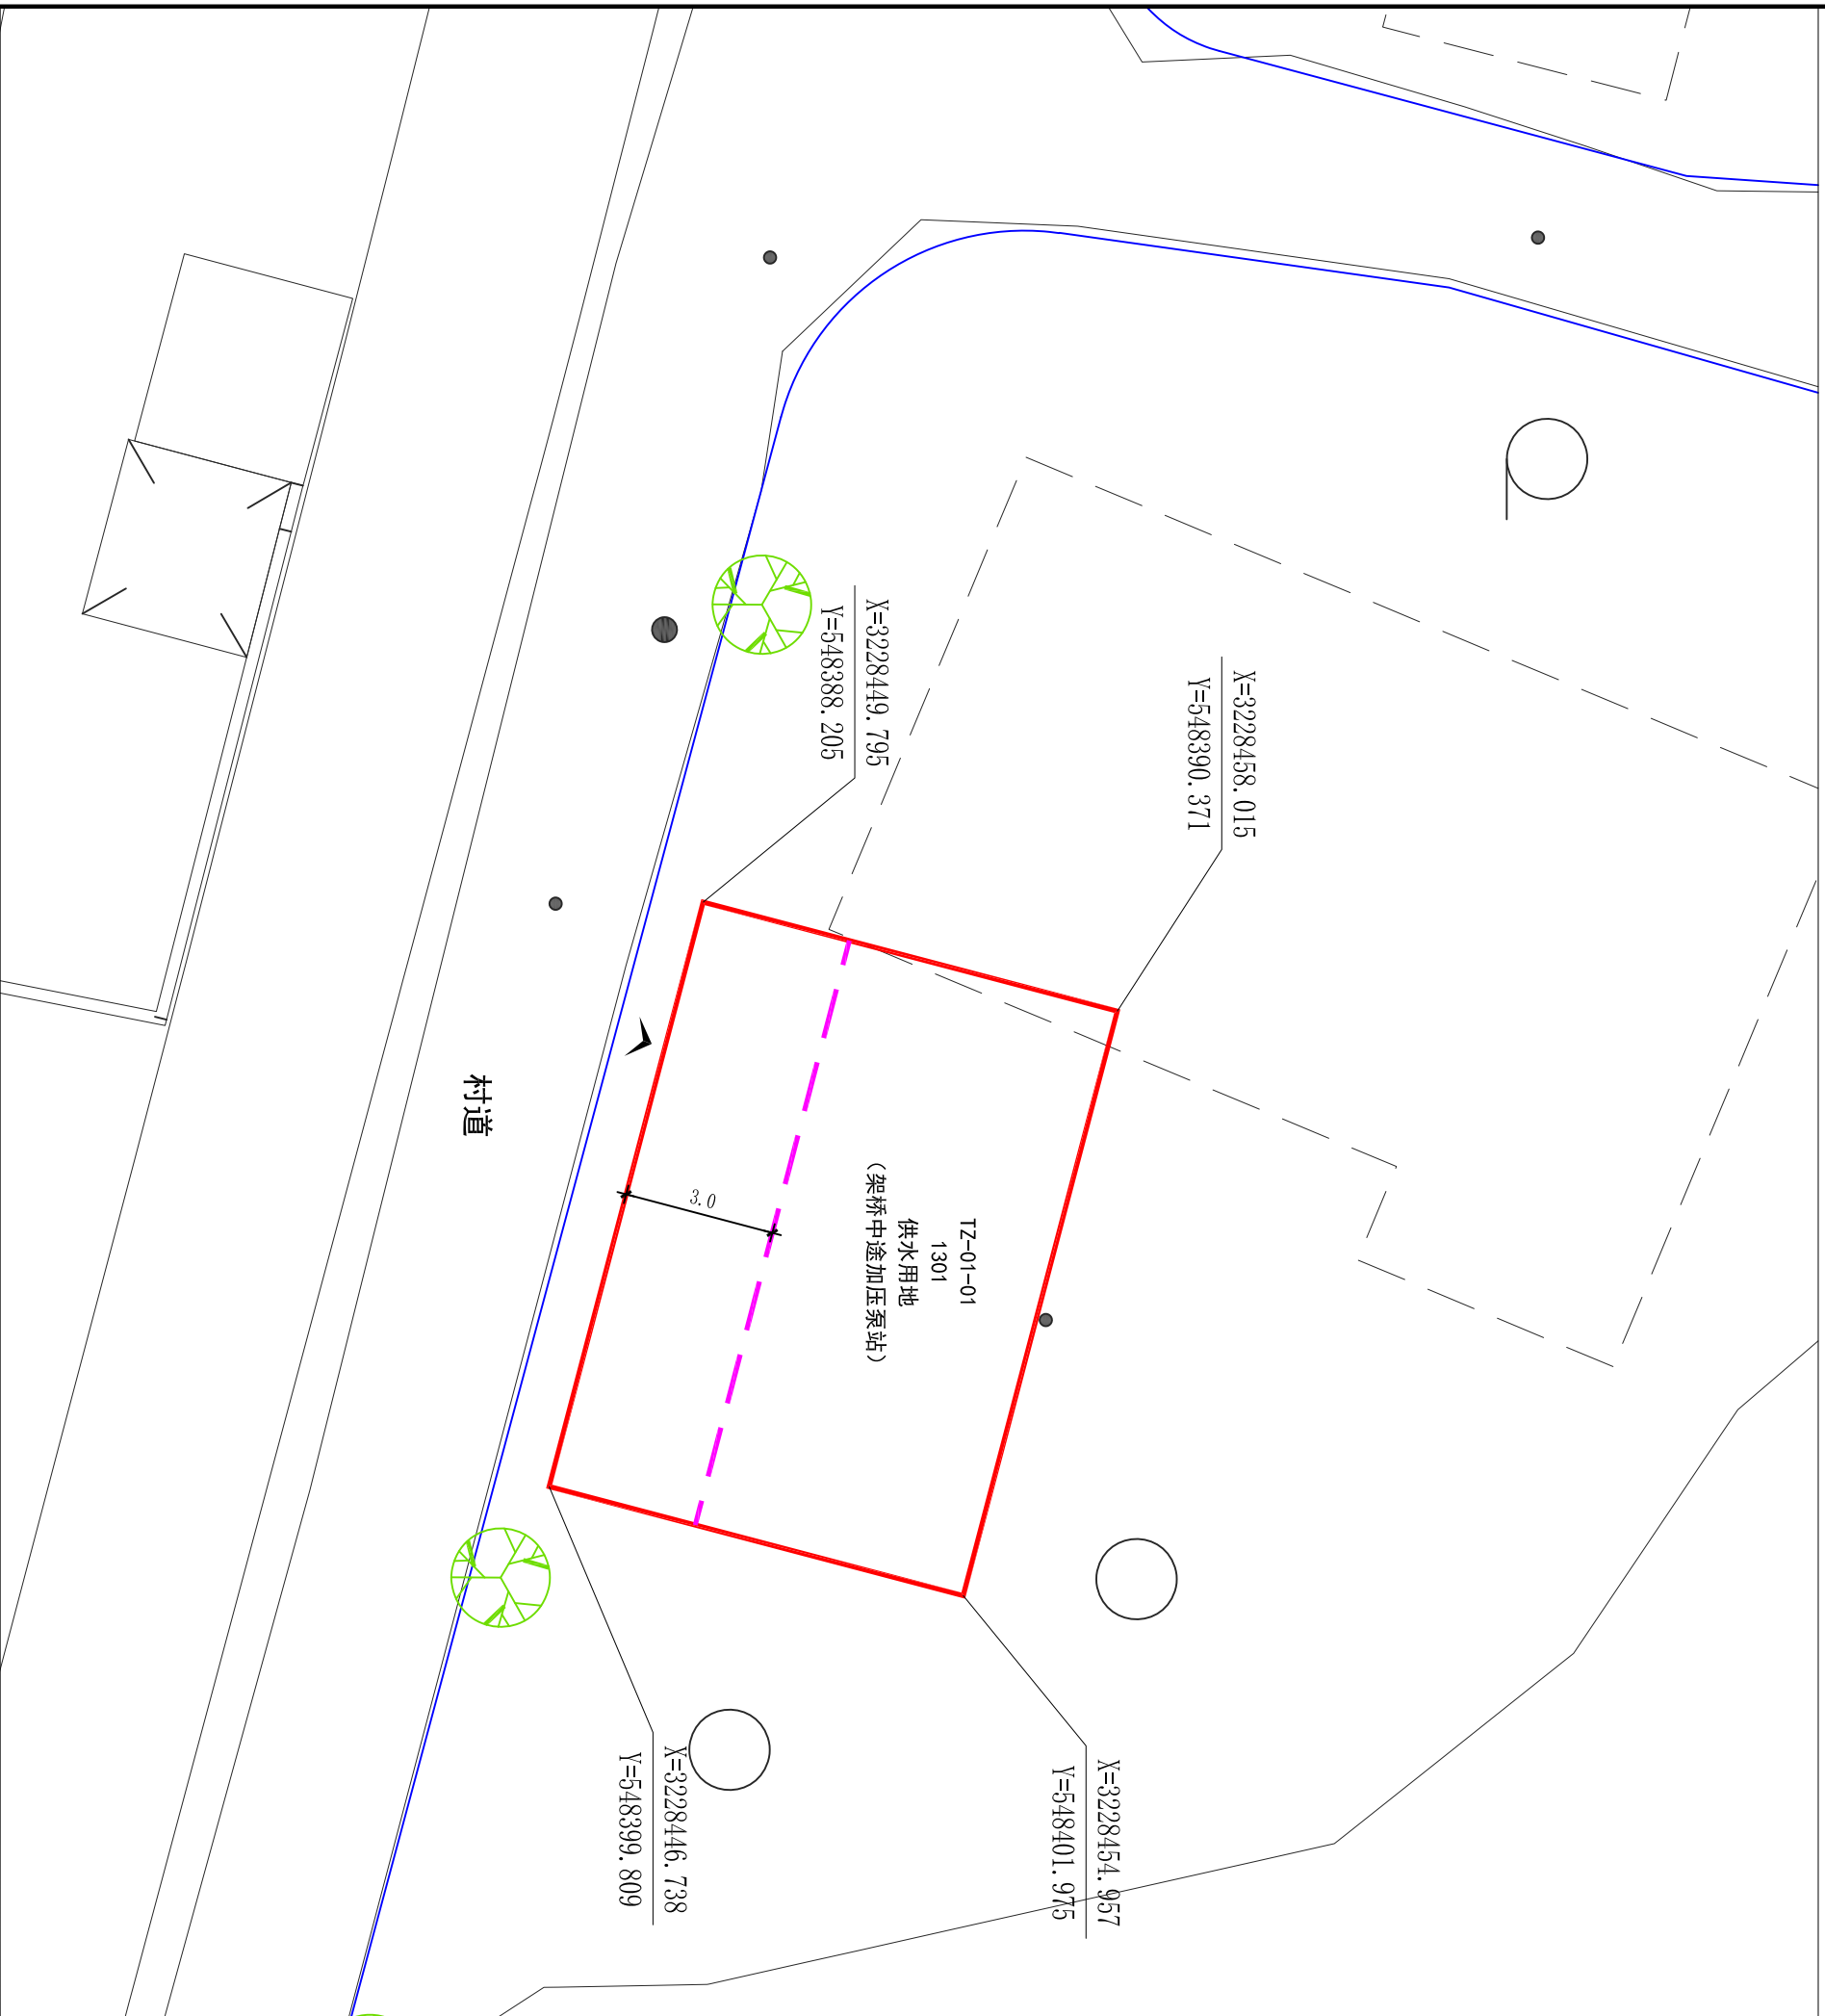

风玫瑰		区位图						
地块开发控制指标一览表								
指 标		指 标						
地块编码	用途用海 分类代码	用途用海 分类名称	用地面积 (m ²)	容积率	建筑密度 (%)	建筑限高 (m)	绿地率 (%)	备注
TZ-01-01	1301	供水用地	102	≤0.6	≤40%	≤27m	≥12%	
开 发 控 制		指 标						
配 套 设 施								
地块设计导则		1、建筑后退道路红线距离和后退相邻地界距离均严格按照《常德市规划管理技术规定》（2018年6月）相关条款执行； 2、机动车出入口设置按照《民用建筑设计统一标准》（GB50352-2019）、《常德市规划管理技术规定》（2018年6月）相关条款执行； 3、规划用地按《国土空间调查、规划、用途管制用地用海分类指南》（2023年11月）分类，容积率、建筑密度、建筑限高为上限控制，绿地率为下限控制，其他特别注明的除外。 4、本图所注尺寸单位为米，特别注明的除外。						
图 例		地块编码 TZ-01-01 用途用海分类代码 1301 地块界线 规划道路红线 建筑退让控制线 机动车出入口						
T2-01-01		桃源县自然资源局 编制						