

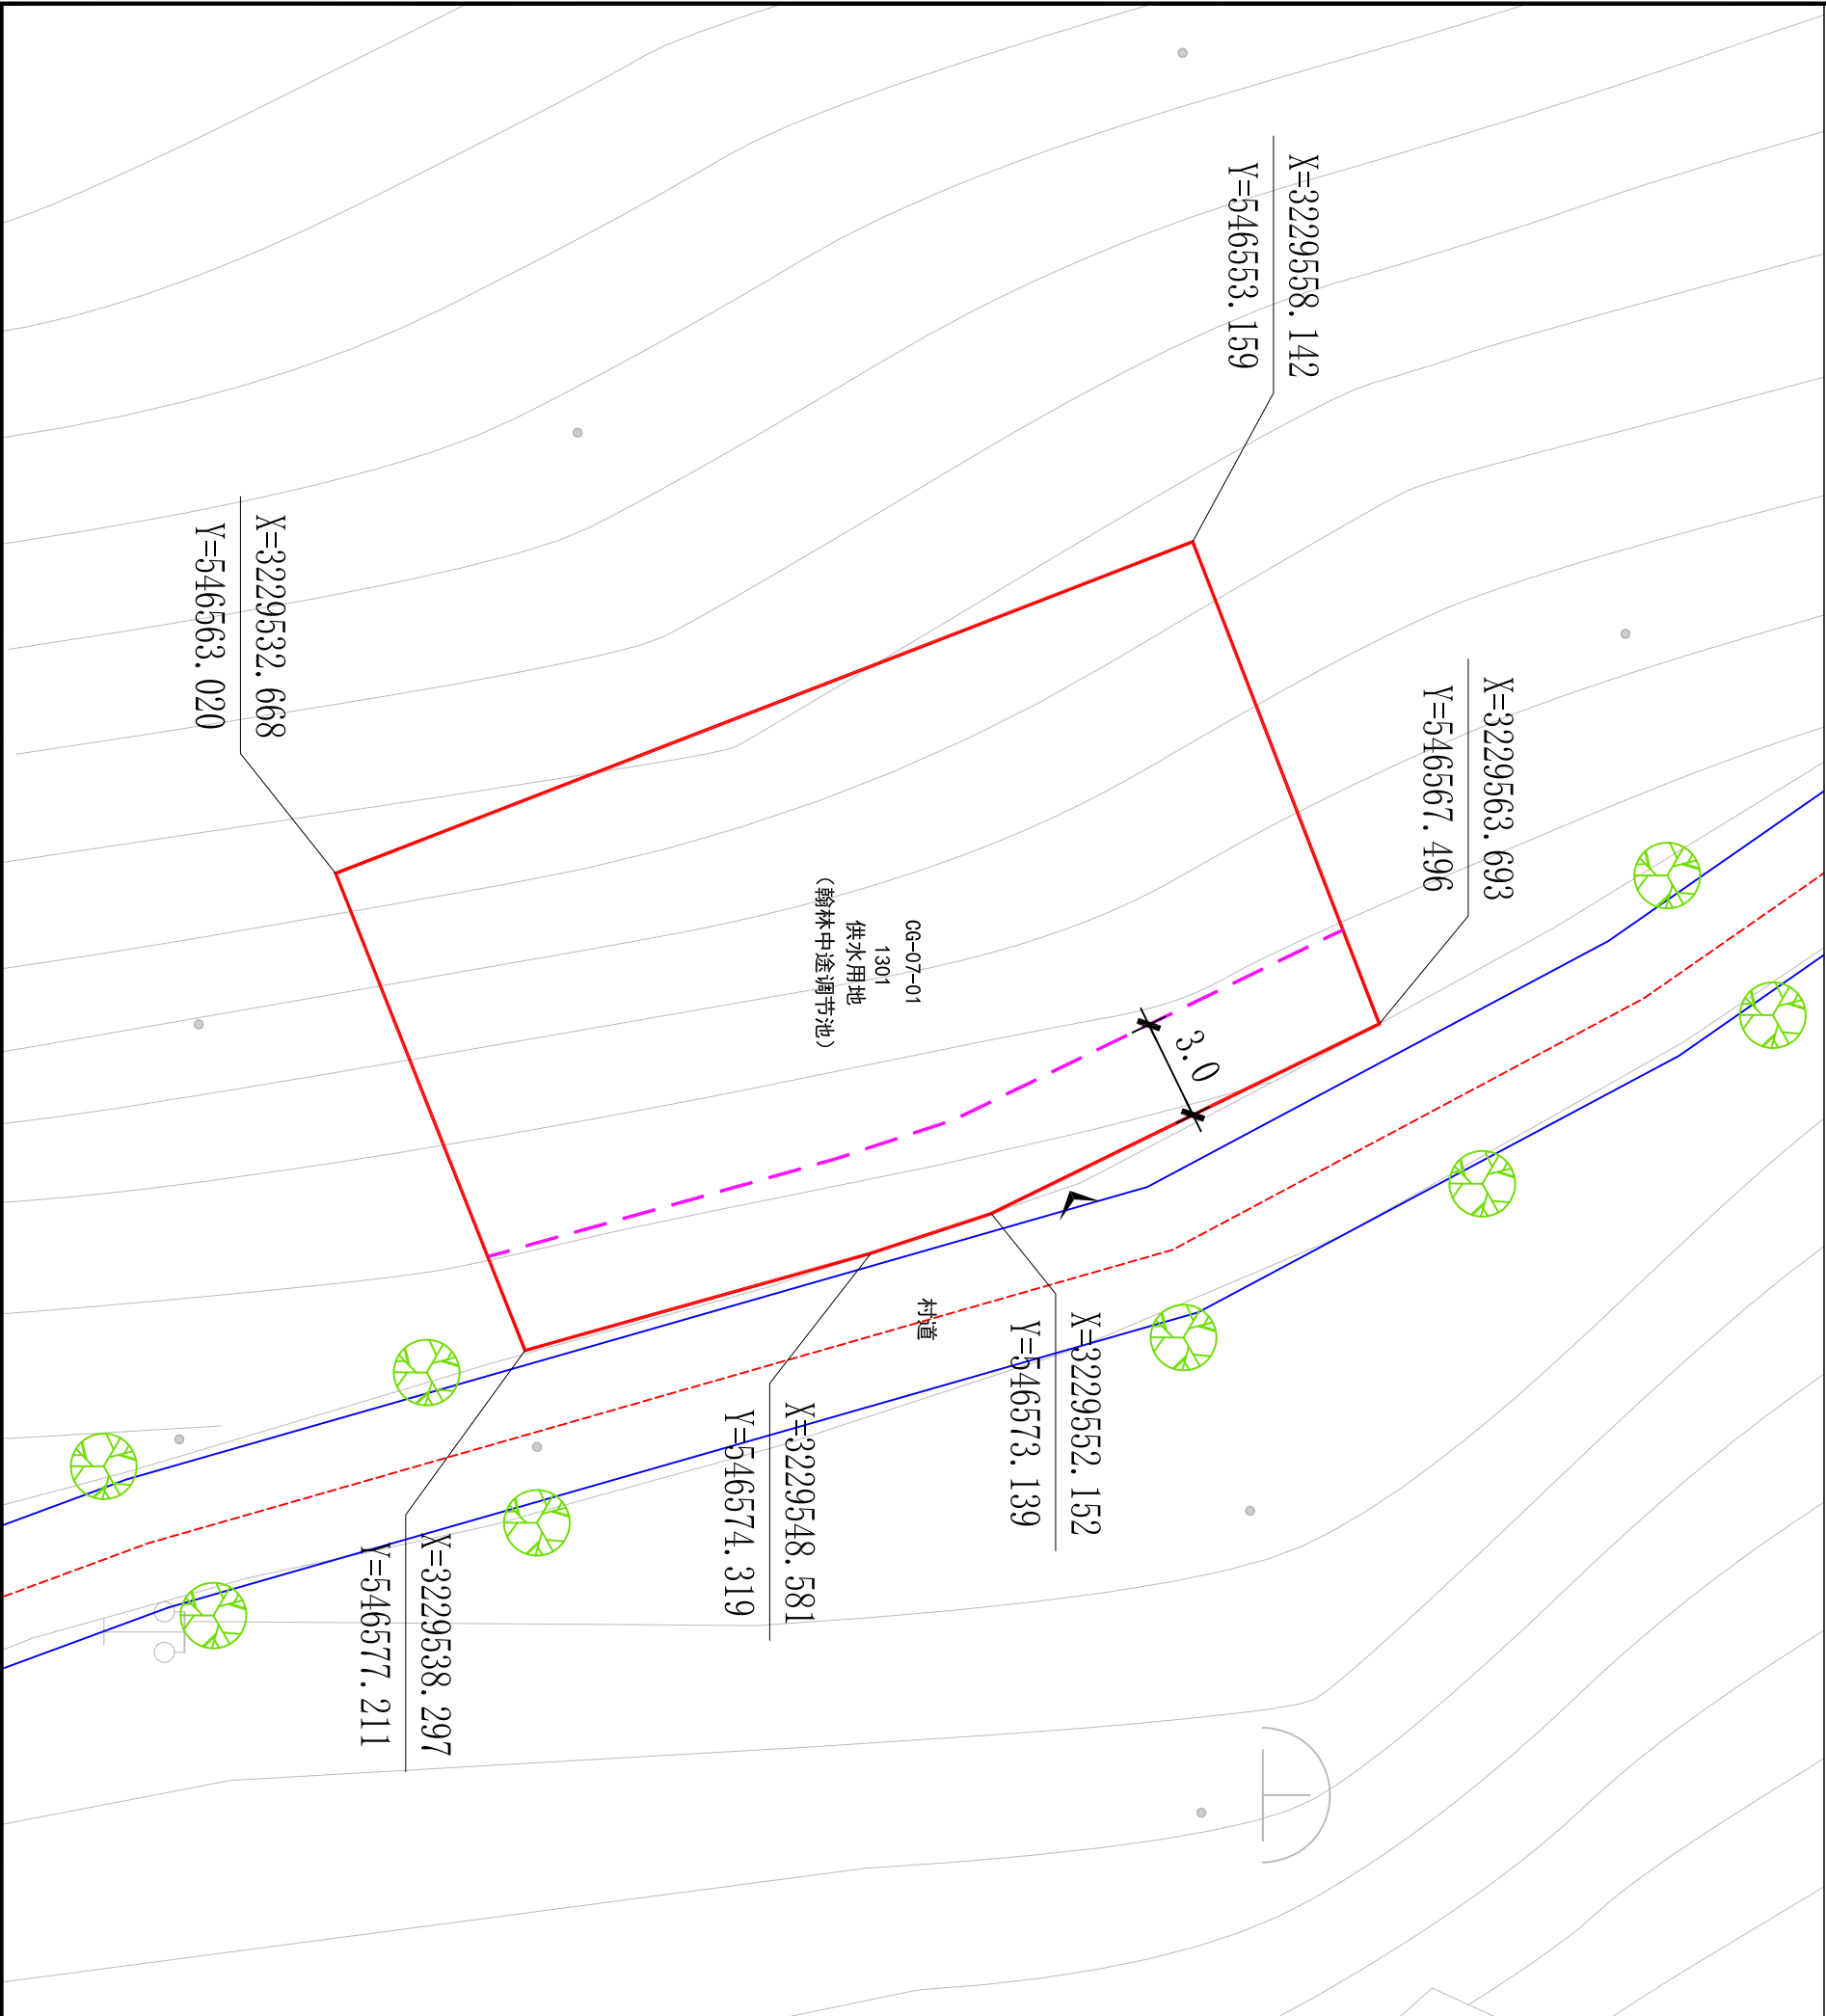


桃源县架桥镇CG-07-01号地块控制性详细规划图则

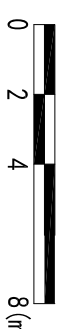

风玫瑰

区位图

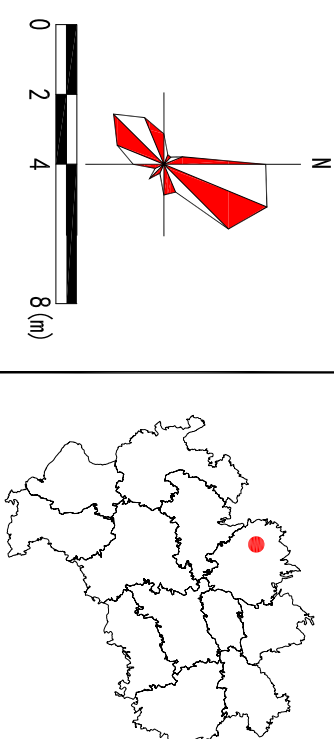

地块开发控制指标一览表

指								
地块编码	用地用途 分类代码	用地用途 分类名称	用地面积 (㎡)	容积率	建筑密度 (%)	建筑限高 (m)	绿地率 (%)	备注
CG-07-01	1301	供水用地	434.02	≤0.6	≤10%	≤27m	≥12%	

开发控制

指

配套设施

地块设计导则

- 建筑后退道路红线距离和后退相邻地界距离均严格参照《常德市规划管理技术规定》(2018年6月)相关条款执行;
- 机动车出入口设置按照《民用建筑设计统一标准》(GB50352-2019)、《常德市规划管理技术规定》(2018年6月)相关条款执行;
- 规划用地按《国土空间调查、规划、用途管制用地用海分类指南》(2023年11月)分类,容积率、建筑密度、建筑限高为上限控制,绿地率为下限控制,其他特别注明的除外。
- 本图所注尺寸单位为米,特别注明的除外。

图

例

- CG-07-01

地块编码
- 1301

用地用海分类代码
- 地块界线
- 规划道路红线
- 建筑退让控制线
- 机动车出入口
- 尺寸标注
- 控制点坐标

CG-07-01

桃源县自然资源局 编制